Pihakohtainen kasviluettelo. Taulukon oikeanpuoleinen sarake viittaa ao. kasvikarttojen (kevät ja syys; kesä) kukkapenkki- tai istutusaluenumerointiin. Kartat mittakaavassa 1:250 (1 cm kartalla = 2,5 m luonnossa). Karttojen ilmansuunta on pääteltävissä alkuperäisen etelä-pohjoissuuntaisen kiinteistö-karttapohjan asuinrakennuksen merkinnästä "ar" (alkuperäisellä karttapohjalla "oikein päin").

Askolantie 7

* = perinnekasvi



Askolantie 7, tieltä päin



Pesäkuusi, rohtokataja ja kartiomarjakuusi, Askolantie 7

	KEVÄTKASVIT	
	Sipuli- ja mukulakasvit	
	Helmililjat, *Muscari*	
	Tummahelmililja, *M. armeniacum*	3, 4
	Narsissit, *Narcissus* ; lajikkeiden väriluonnehdinta: kehälehdet (ulkoteriö) + torvi (lisäteriö)	
*	Keltanarsissi, *N. pseudonarcissus* -lajikkeet	4 (2 lajiketta, keltainen + keltainen, vaaleankeltainen + oranssi)
	Syklaaminarsissi, *N. cyclamineus* -lajikkeet	
	'Tête à Tête'	7
	Kerrottukukkaiset lajikkeet	4 (1 lajike, vaaleankeltainen + keltainen ja oranssi)
	Sahramit, *Crocus*	
	Kevätsahrami, *C. vernus* -lajikkeet	3, 4, 7 (1 lajike, lila)
	Sinililjat, *Scilla*	
*	Idänsinililja, *S. siberica*	5, 6, 8
	Tulppaanit, *Tulipa*	
	Kasvitieteelliset	

cf. Kurdintulppaani, *T. urumiensis*	4, 7
Terttutulppaani, *T. praestans* 'Fusilier'	3, 4
Tarhatulppaanit, *T*. Gesneriana-lajikkeet	
Aikaisia/keskivarhaisia, kukat yksinkertaisia	4, 5, 7, 8 (3 lajiketta, keltainen, punainen, valkoinen)
Perennat	
* Jalokiurunkannus, *Corydalis nobilis*	5
Vuohenjuuret, *Doronicum*	
* Kevätvuohenjuuri, *D. orientale*	1
Vuorenkilvet, *Bergenia*	
Herttavuorenkilpi, *B. cordifolia*	3
Pensaat ja varvut	
* Pikkutalvio, *Vinca minor*	6
perinteiset kevätkasvit 5	kevätkasvit yhteensä 16
KESÄKASVIT	
Perennat ja muutamia 2-vuotisia (lisäksi joitain 1-vuotisia, jotka kylväytyvät itsekseen ja joita pidetään pihoilla koristekasveina) sekä sipuli- ja mukulakasvit	
Alvet, *Lysimachia*	
Suikeroalpi, *L . nummularia*	1
Hopeahärkki, *Cerastium tomentosum*	1
Kaunokainen, *Bellis perennis*	10
Kaunokit, *Centaurea*	
* Vuorikaunokki, *C . montana*	9
Kellot, *Campanula*	
Isoukonkello, *C . latifolia* var. *macrantha*	9
* Vuohenkello, *C . rapunculoides*	12
Kellukat, *Geum*	
* Kyläkellukka, *G. urbanum*	1
* Kielo, *Convallaria majalis*	3, 4
Kotkansiipi, *Matteuccia struthiopteris*	2, 9
Kuunliljat, *Hosta*	
* Hämykuunlilja, *H . undulata* var. *erromena*	14
* Viherkirjokuunlilja, *H .* Fortunei-ryhmä 'Albopicta'	2, 11
Käenkaalit, *Oxalis*	
Käenkaali, Ketunleipä, *O. acetosella*	14
Lemmikit, *Myosotis*	
* Puistolemmikki, *M. sylvatica*	6, 9, 10
Maksaruohot, *Sedum*	
* cf. Punamaksaruoho, *S. telephium* ssp. *telephium*	1
Mehitähdet, *Sempervivum*	
Kivikkomehitähdet, *S .*-lajikkeet	
Tunnistamatta	1 (3 lajiketta)
Päivänliljat, *Hemerocallis*	
* Keltapäivänlilja, *H . lilio-asphodelus*	5, 12
Töyhtöangervo, *Aruncus dioicus*	5, 9, 12, 13
Ukonputket, *Heracleum*	
Kaukasianjättiputki, *H. mantegazzianum* (2- tai monivuotinen)	15
Köynnökset (puuvartiset)	
Köynnöshortensia, *Hydrangea anomala* ssp. *petiolaris*	8 (1 kpl)
Villiviinit, *Parthenocissus*	
* Säleikkövilliviini, *P . inserta*	2, 11

Pensaat ja varvut	
Alppiruusut, *Rhododendron*	
Puistoalppiruusut, *R*. Catawbiense-hybr.	
'Grandiflorum'	14 (1 kpl)
Happomarjat, *Berberis*	
Hurmehappomarja, *B*. x *ottawensis* 'Superba'	6 (2 kpl)
Kapealehtikalmia, *Kalmia angustifolia* 'Rubra'	13 (1 kpl)
Katajat, *Juniperus*	
Kynäkataja, *J. virginiana*	4 (1 kpl)
Kuuset, *Picea*	
Pesäkuusi, *P. abies* 'Nidiformis'	4 (1 kpl)
Kääpiöpalsamipihta, *Abies balsamea* 'Nana'	4 (1 kpl)
Marjakuuset, *Taxus*	
Kartiomarjakuusi, *T*. x *media*	4 (1 kpl)
Mustikat, *Vaccinium*	
Pensasmustikka, *V. corymbosum* -lajikkeet	
Tunnistamatta	13 (1 kpl)
Nukkakirsikka, *Prunus tomentosa*	13 (1 kpl)
Orapihlajat, *Crataegus*	
* Aitaorapihlaja, *C*. *grayana*	16
Pensasangervot, *Spiraea*	
* Rusopajuangervo, *S*. Billiardii-hybr.	6 (muutama)
Tuijat, *Thuja*	
Kartiotuijat, *T*. *occidentalis*- lajikkeet	
'Smaragd'	14 (1 kpl)
Tuoksuvatukka, *Rubus odoratus*	5
* Viitapihlaja-angervo, *Sorbaria sorbifolia*	4 (1 kpl)
Puut	
Koivut, *Betula*	
* Hieskoivu, *B*. *pubescens*	5, 13 (molemmissa 1 kpl)
Koristeomenapuut, *Malus* -lajikkeet	
cf. 'Royalty'	14 (1 kpl)
Kuuset, *Picea*	
* Euroopankuusi, *P*. *abies* ssp. *abies*	14 (1 kpl)
Mustakuusi, *P*. *mariana*	14 (1 kpl)
Hyötykasvit	
Marjapensaat: herukat ja karviaiset, *Ribes*	
* Karviainen, *R. uva-crispa* -lajikkeet	
Tunnistamatta	6 (1 kpl, punainen)
* Mustaherukka, *R*. *nigrum* -lajikkeet	
Tunnistamatta	5 (1 kpl)
* Punaherukkalajikkeet, *R*. *rubrum* -ryhmä	
'Jonkheer van Tets'	13 (1 kpl)
Tunnistamatta	5, 13 (molemmissa 1 kpl, sama lajike)
Hedelmäpuut	
Aprikoosi, kirsikat, kriikunat ja luumut, *Prunus*	
* Luumupuut, *P. domestica* -lajikkeet	
cf. 'Viktoria'	7 (1 kpl)
* Tarhaomenapuut, *Malus domestica* -lajikkeet	
'Lobo'	8 (1 kpl)
'Melba'	4 (1 kpl)
'Valkea Kuulas'	12 (1 kpl)
'Äkerö'	13 (1 kpl)

Muut (pääasiassa monivuotiset ja ne 1- ja 2-vuotiset, jotka kylväytyvät itsestään)	
* Raparperi, *Rheum rhabarbarum*	9
* Saksankirveli, *Myrrhis odorata*	9
perinteiset kesäkasvit 22	kesäkasvit yhteensä 51
SYYSKASVIT	
Perennat	
Hopeakurho, *Carlina acaulis*	2
Kiertotattaret, *Fallopia*	
* Japanintatar, *F. japonica*	5
Nauhukset, *Ligularia*	
Kallionauhus, *L. dentata*	
cf. 'Othello'	8
perinteiset syyskasvit 1	syyskasvit yhteensä 3
Perinteiset yhteensä 28	**Kaikki yhteensä 70**

KEVÄT- JA SYYSKASVIT, Askolantie 7

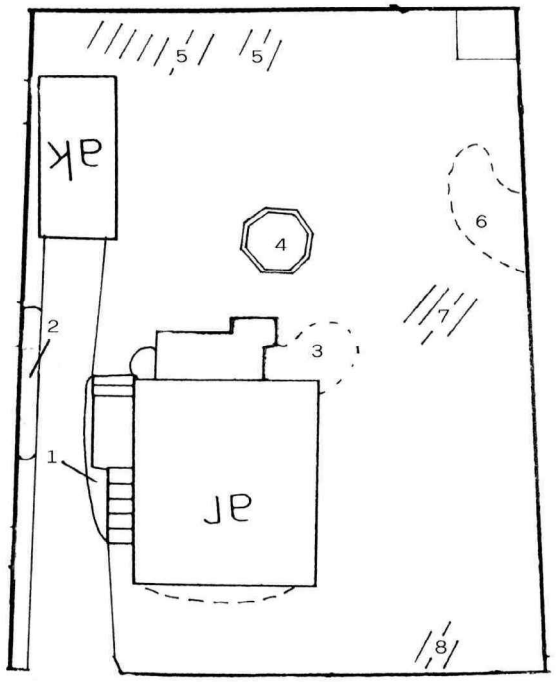

Kasvien kasvualueet ja kohdat

1-4 kiinteät kukkapenkit

5-8 muut alueet ja kohdat (nurmikot, luonnontilaiset kohdat sekä pensaiden ja puiden aluset ja lähiympäristö)

KESÄKASVIT, Askolantie 7

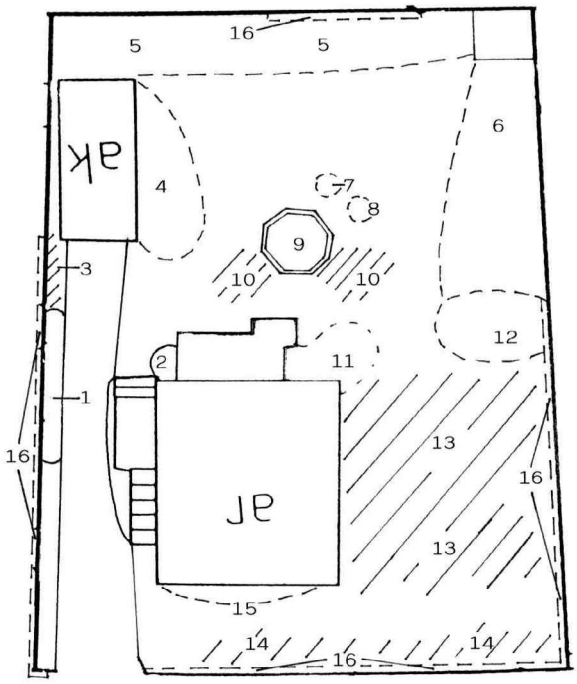

5 m

Kasvien kasvualueet ja kohdat

1-2, 9, 11 ja 15 kiinteät kukka-penkit

3-8, 10, 12-14 ja 16 muut alueet ja kohdat (yhtenäiset istutusalueet, nurmikot, luonnontilaiset kohdat sekä pensaiden ja puiden aluset ja lähi-ympäristö)

PIHARAKENNELMAT JA MUUT KIINTEÄT KOHTEET, Askolantie 7

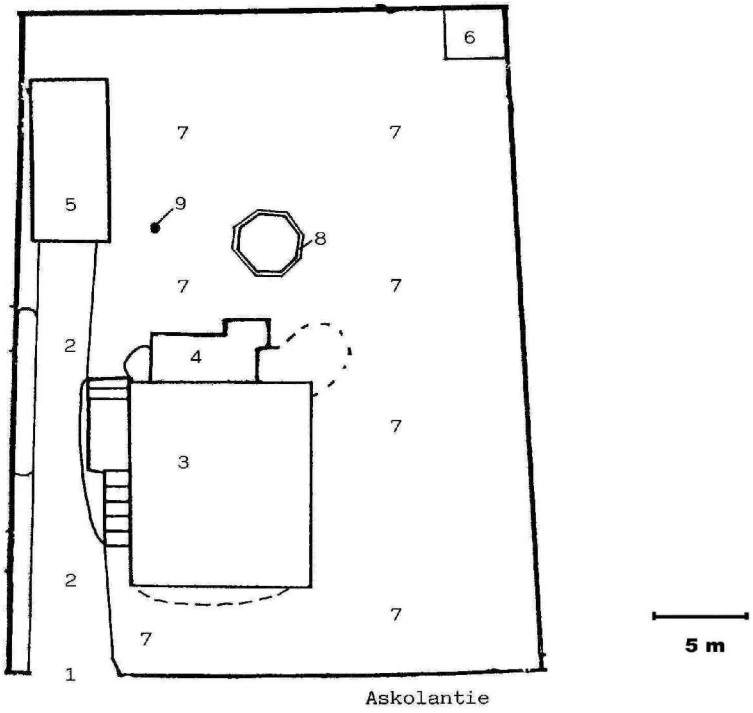

1 Portti (metallia) ja portinpylväät (betonia)
2 Sora-/nurmipinta
3 Asuinrakennus
4 Kuisti (piirretty vastaamaan tilannetta vuonna 2000)
5 Autokatos/varasto
6 Komposti
7 Nurmikko (hoidettu)
8 Puureunus
9 Pihavalaisin

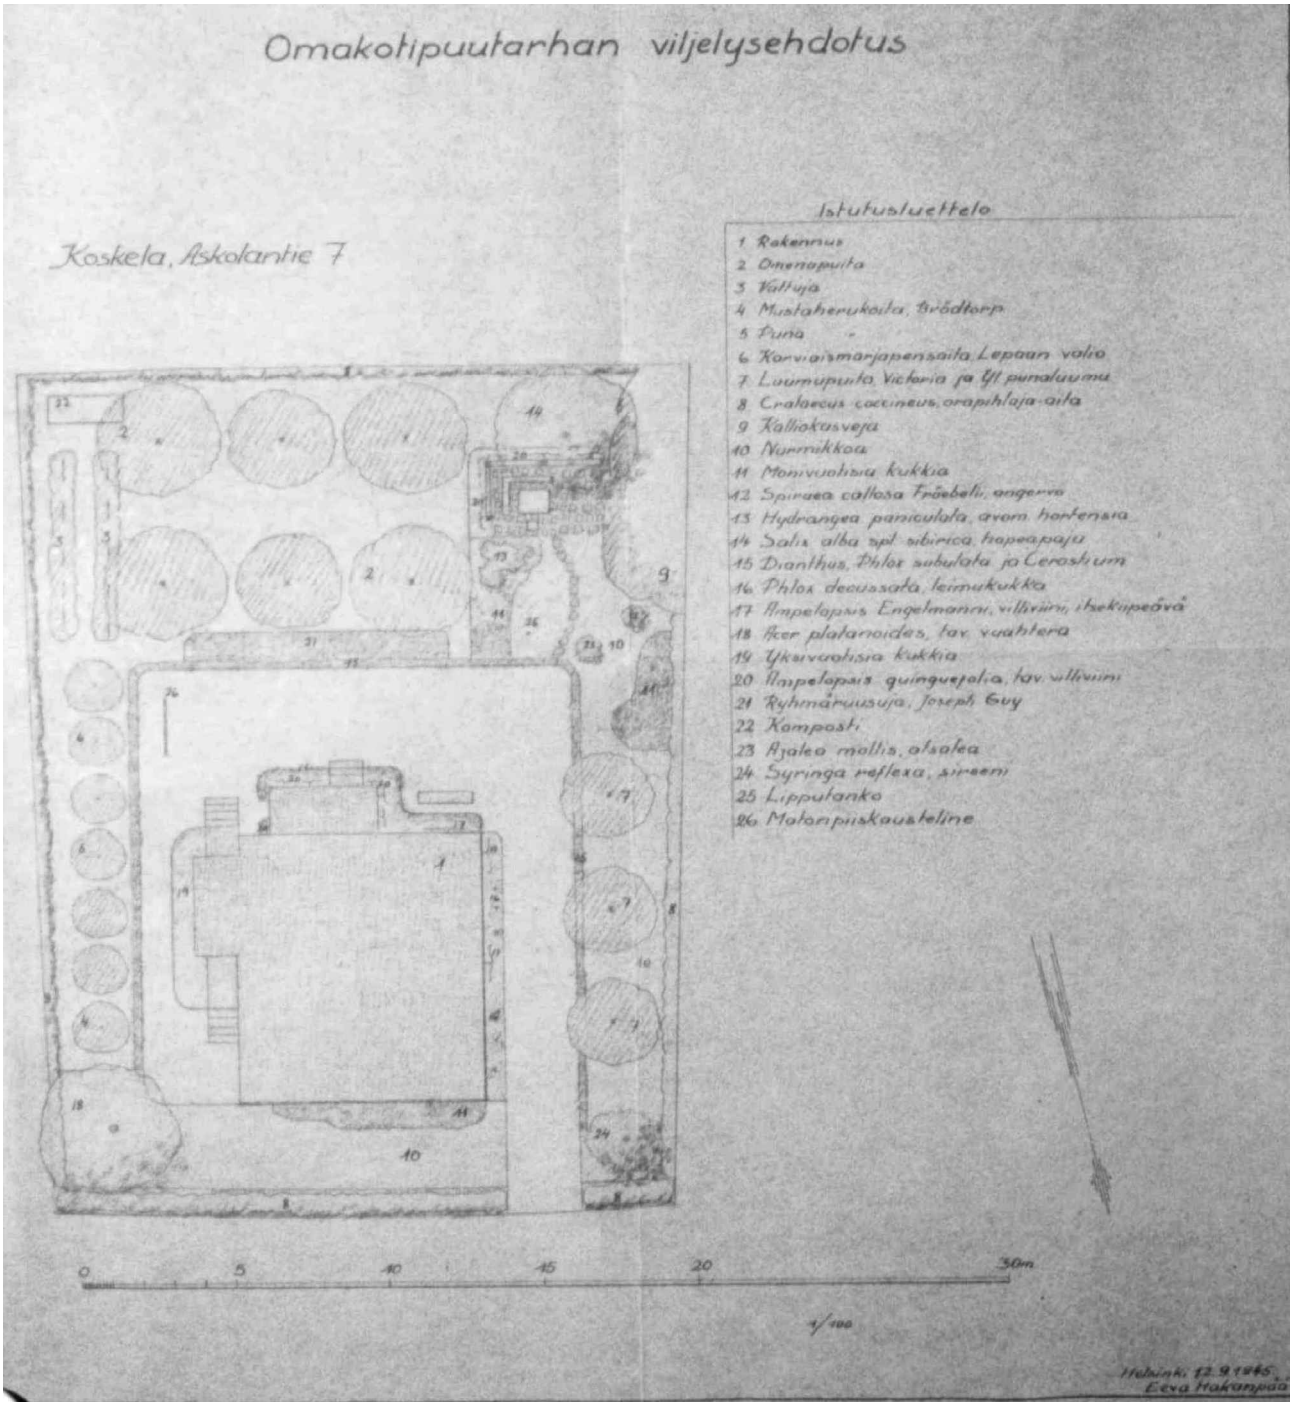

Eeva Hakanpään laatima pihasuunnitelma vuodelta 1945, Askolantie 7.